




Legenda:

- B24a  Stávající svislé dopravní značení
- B24a  Nové svislé dopravní značení
-  Rušený prvek
-  Vodorovné dopravní značení – bílé

DETAIL POUŽITÉHO SDZ:

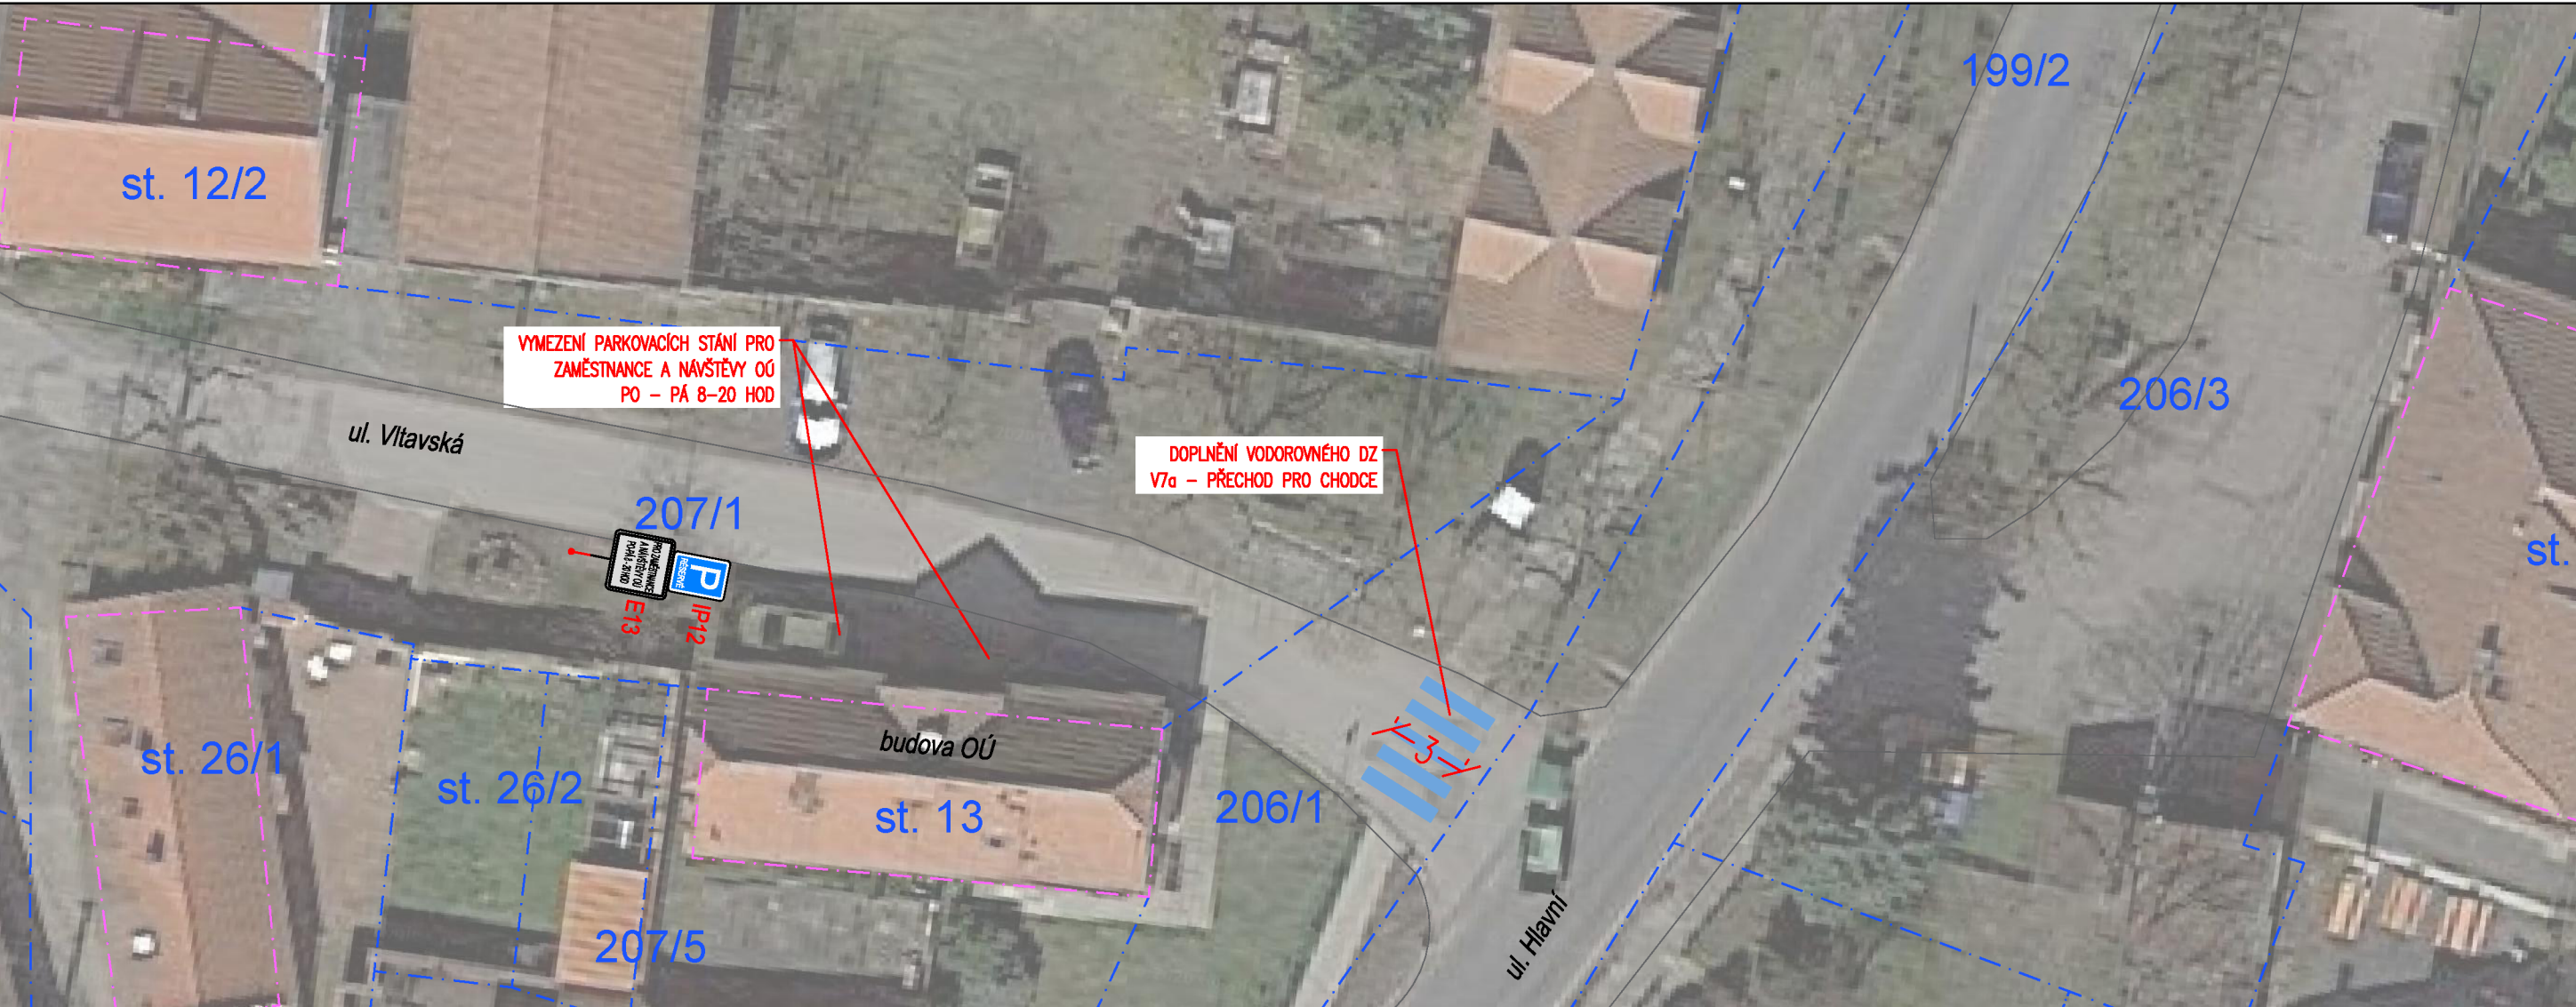

ČÍSLO A DATUM REVIZE		POPIS REVIZE	
7.			
6.			
5.			
4.			
3.			
2.			
1.			

 ING. VÍT DUDA DOLNÍ NÁMĚSTÍ 385, 250 70 ODOLENA VODA TEL.: +420 723 876 001 E-MAIL: DUDAVIT@EMAIL.CZ WWW: D-PROJEKTY.CZ IČ: 05 55 75 85	VÝŠKOVÝ SYSTÉM B.P.V SOUŘADNICOVÝ SYSTÉM S – JTSK	
--	--	---

VYPRACOVAL: ING. VÍT DUDA		KONTOLOVAL: ING. VÍT DUDA		VEDOUcí PROJEKTU: ING. VÍT DUDA, AUTORIZOVANÝ INŽ. PRO DOPRAVNÍ STAVBY ČKAIT: 0013386		
KÚ:	VĚTRUŠICE U KLECAN	KRAJ:	STŘEDOČESKÝ	DATUM:	4/2020	
INVESTOR:	OBEC VĚTRUŠICE, VLTAVSKÁ 14, VĚTRUŠICE, 250 67 KLECANY			STUPEŇ:	NÁVRH DZ	
ZAKÁZKA:	VĚTRUŠICE – NÁVRH DOPRAVNÍHO ZNAČENÍ A ZAŘÍZENÍ V OBCI			ČÍSLO ZAKÁZKY:	16/20	ČÍSLO KOPIE:
				POČET FORMÁTŮ A4:	2	
OBSAH:	LOKALITA 1 – OBECNÍ ÚŘAD SITUACE DOPRAVNÍHO ZNAČENÍ – ČÁST 1			ČÍSLO PŘÍLOHY: A.2.1	MĚŘÍTKO: 1:250	