

LEGENDA

- hranice řešeného území
- zástavba dle KN
- hranice parcel KN
- plochy a koridory pouze s možností uplatnění předkupního práva
- plochy a koridory s možností vyvlastnění

První písmeno označení VPO/VPS znamená druh veřejné prospěšné stavby:
 V... pouze vyvlastnění
 P... pouze předkupní právo

Druhé písmeno označení VPO/VPS znamená typ veřejné prospěšné stavby, pro:
 plochy a koridory s možností vyvlastnění i uplatnění předkupního práva:
 ..D dopravní infrastruktura,
 ..T technická infrastruktura.
 plochy a koridory pouze s možností uplatnění předkupního práva:
 ..P veřejná prostranství – veřejná zeleň.

Územní plán navrhuje následující plochy pro uplatnění možnosti vyvlastnění:


Ozn.	Typ VPS	Popis	Oprávněná osoba
VD01	dopravní infrastruktura	alternativní napojení ul. Hlavní a Skalní, komunikace podél hrany zemědělského areálu	Obec Větrušice
VD02	dopravní infrastruktura	komunikace podél východní hrany zemědělského areálu (zkratka na Drasty)	
VT02	technická infrastruktura	areál kompostárny	

Územní plán navrhuje následující plochy pro uplatnění předkupního práva:

Ozn.	Typ VPS	Popis	Oprávněná osoba
PP01	veřejné prostranství	veřejný prostor v centrální části obce	Obec Větrušice
PP02	veřejné prostranství	veřejný prostor v lokalitě Hlavní / Skalní	

VEŘEJNÉ PROSPĚŠNÉ STAVBY, OPATŘENÍ A ASANACE

NÁVRH PRO SPOLEČNÉ JEDNÁNÍ - ÚP VĚTRUŠICE

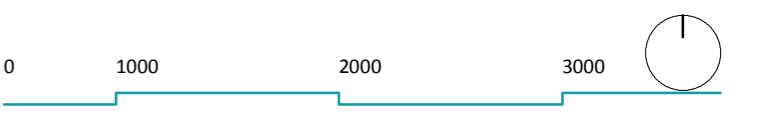


OBJEDNATEL | Obec Větrušice
 Vltavská 14, Větrušice
 250 67 Klecany, Praha – východ

URČENÝ ZASTUPITEL | Petra Šefčíková

POŘIZOVATEL | Městský úřad Brandýs nad Labem - Stará Boleslav
 Odbor stavebního úřadu, územního plánování a památkové péče
 Orebitská 477/18
 130 00 Praha 3 - Žižkov

OSOBA SPLŇUJÍCÍ KVALIF. PŘEDPOKLADY | Ing. Renata Perglerová

ZPRACOVATEL | Ing. arch. Zdeněk Kindl ČKA 1564
 Pravonín 167, 257 09 Pravonín

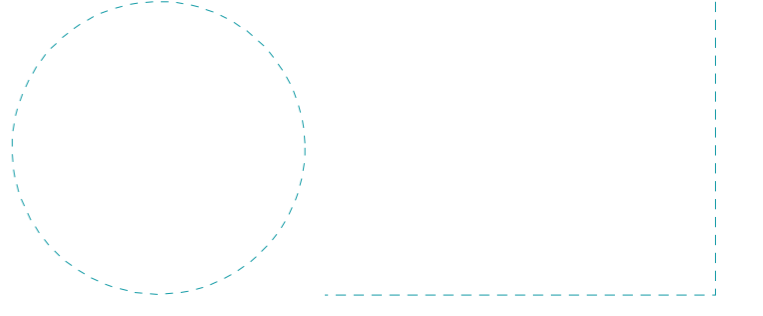

SPOLUPRÁCE | U-24, s. r. o.
 ARCHUM architekti s. r. o.

AUTORSKÝ TÝM | Zdeněk Kindl, Michal Petr, Jana Urbanová,
 Šimon Vojtík, David Třešňák, Petr Koloušek

ÚP VĚTRUŠICE

NÁVRH PRO SPOLEČNÉ JEDNÁNÍ

VEŘEJNĚ PROSPĚŠNÉ STAVBY, OPATŘENÍ A ASANACE

FORMÁT | A3
MĚŘÍTKO | 1 : 10 000
SOUŘADNICOVÝ SYSTÉM | S - JTSK
ČÍSLO VÝKRESU | C

03 | 2018

