

LEGENDA

PODKLADNÍ JEVY

- hranice řešeného území
- vymezení zastavěného území
- zástavba dle KN
- hranice parcel KN
- zastavitelné plochy
- vodní plochy
- vodní toky
- lesy dle KN
- vzdálenost 50 m od okraje lesa

ZÁBORY PŮDNÍHO FONDU


- hranice BPEJ, kód a třída ochrany
- půdy I. třídy ochrany
- půdy II. třídy ochrany
- půdy III. třídy ochrany
- půdy IV. třídy ochrany
- půdy V. třídy ochrany

DRUH VYHODNOCOVANÉHO POZEMKU

- orná půda
- ostatní plocha
- ovocný sad
- vodní plocha
- zahrada
- zastavěná plocha a nádvoří

E I **VÝKRES PŘEDPOKLÁDANÝCH ZÁBORŮ PŮDNÍHO FONDU**

NÁVRH PRO SPOLEČNÉ JEDNÁNÍ - ÚP VĚTRUŠICE

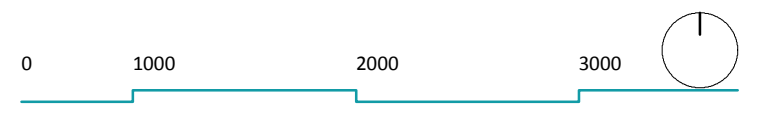

OBJEDNATEL | Obec Větrušice
Vltavská 14, Větrušice
250 67 Klecany, Praha – východ


URČENÝ ZASTUPITEL | Petra Šefčíková



POŘIZOVATEL | Městský úřad Brandýs nad Labem - Stará Boleslav
Odbor stavebního úřadu, územního plánování a památkové péče
Orebitská 477/18
130 00 Praha 3 - Žižkov

OSOBA SPLŇUJÍCÍ KVALIF. PŘEDPOKLADY | Ing. Renata Perglerová

ZPRACOVATEL | Ing. arch. Zdeněk Kindl ČKA 1564
Pravonín 167, 257 09 Pravonín

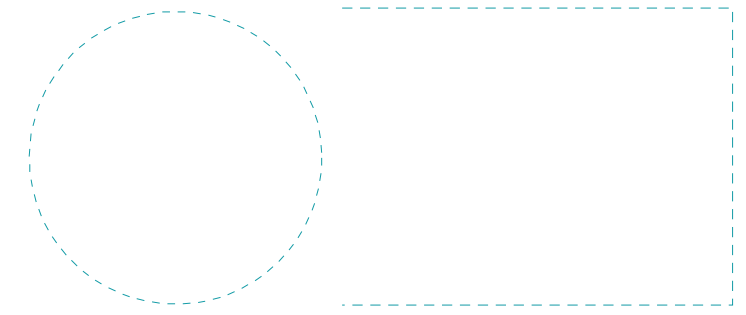

SPOLUPRÁCE | U-24, s. r. o.
ARCHUM architekti s. r. o.

AUTORSKÝ TÝM | Zdeněk Kindl, Michal Petr, Jana Urbanová,
Šimon Vojtík, David Třešňák, Petr Koloušek

AKCE | **ÚP VĚTRUŠICE**
ETAPA | **NÁVRH PRO SPOLEČNÉ JEDNÁNÍ**

VÝKRES | **VÝKRES PŘEDPOKLÁDANÝCH ZÁBORŮ ZFP**

FORMÁT | A3
MĚŘÍTKO | 1 : 10 000
SOUŘADNICOVÝ SYSTÉM | S - JTSK
ČÍSLO VÝKRESU | E

03 | 2018

