


# Větrušice (kanalizace)

0150.01 Větrušice

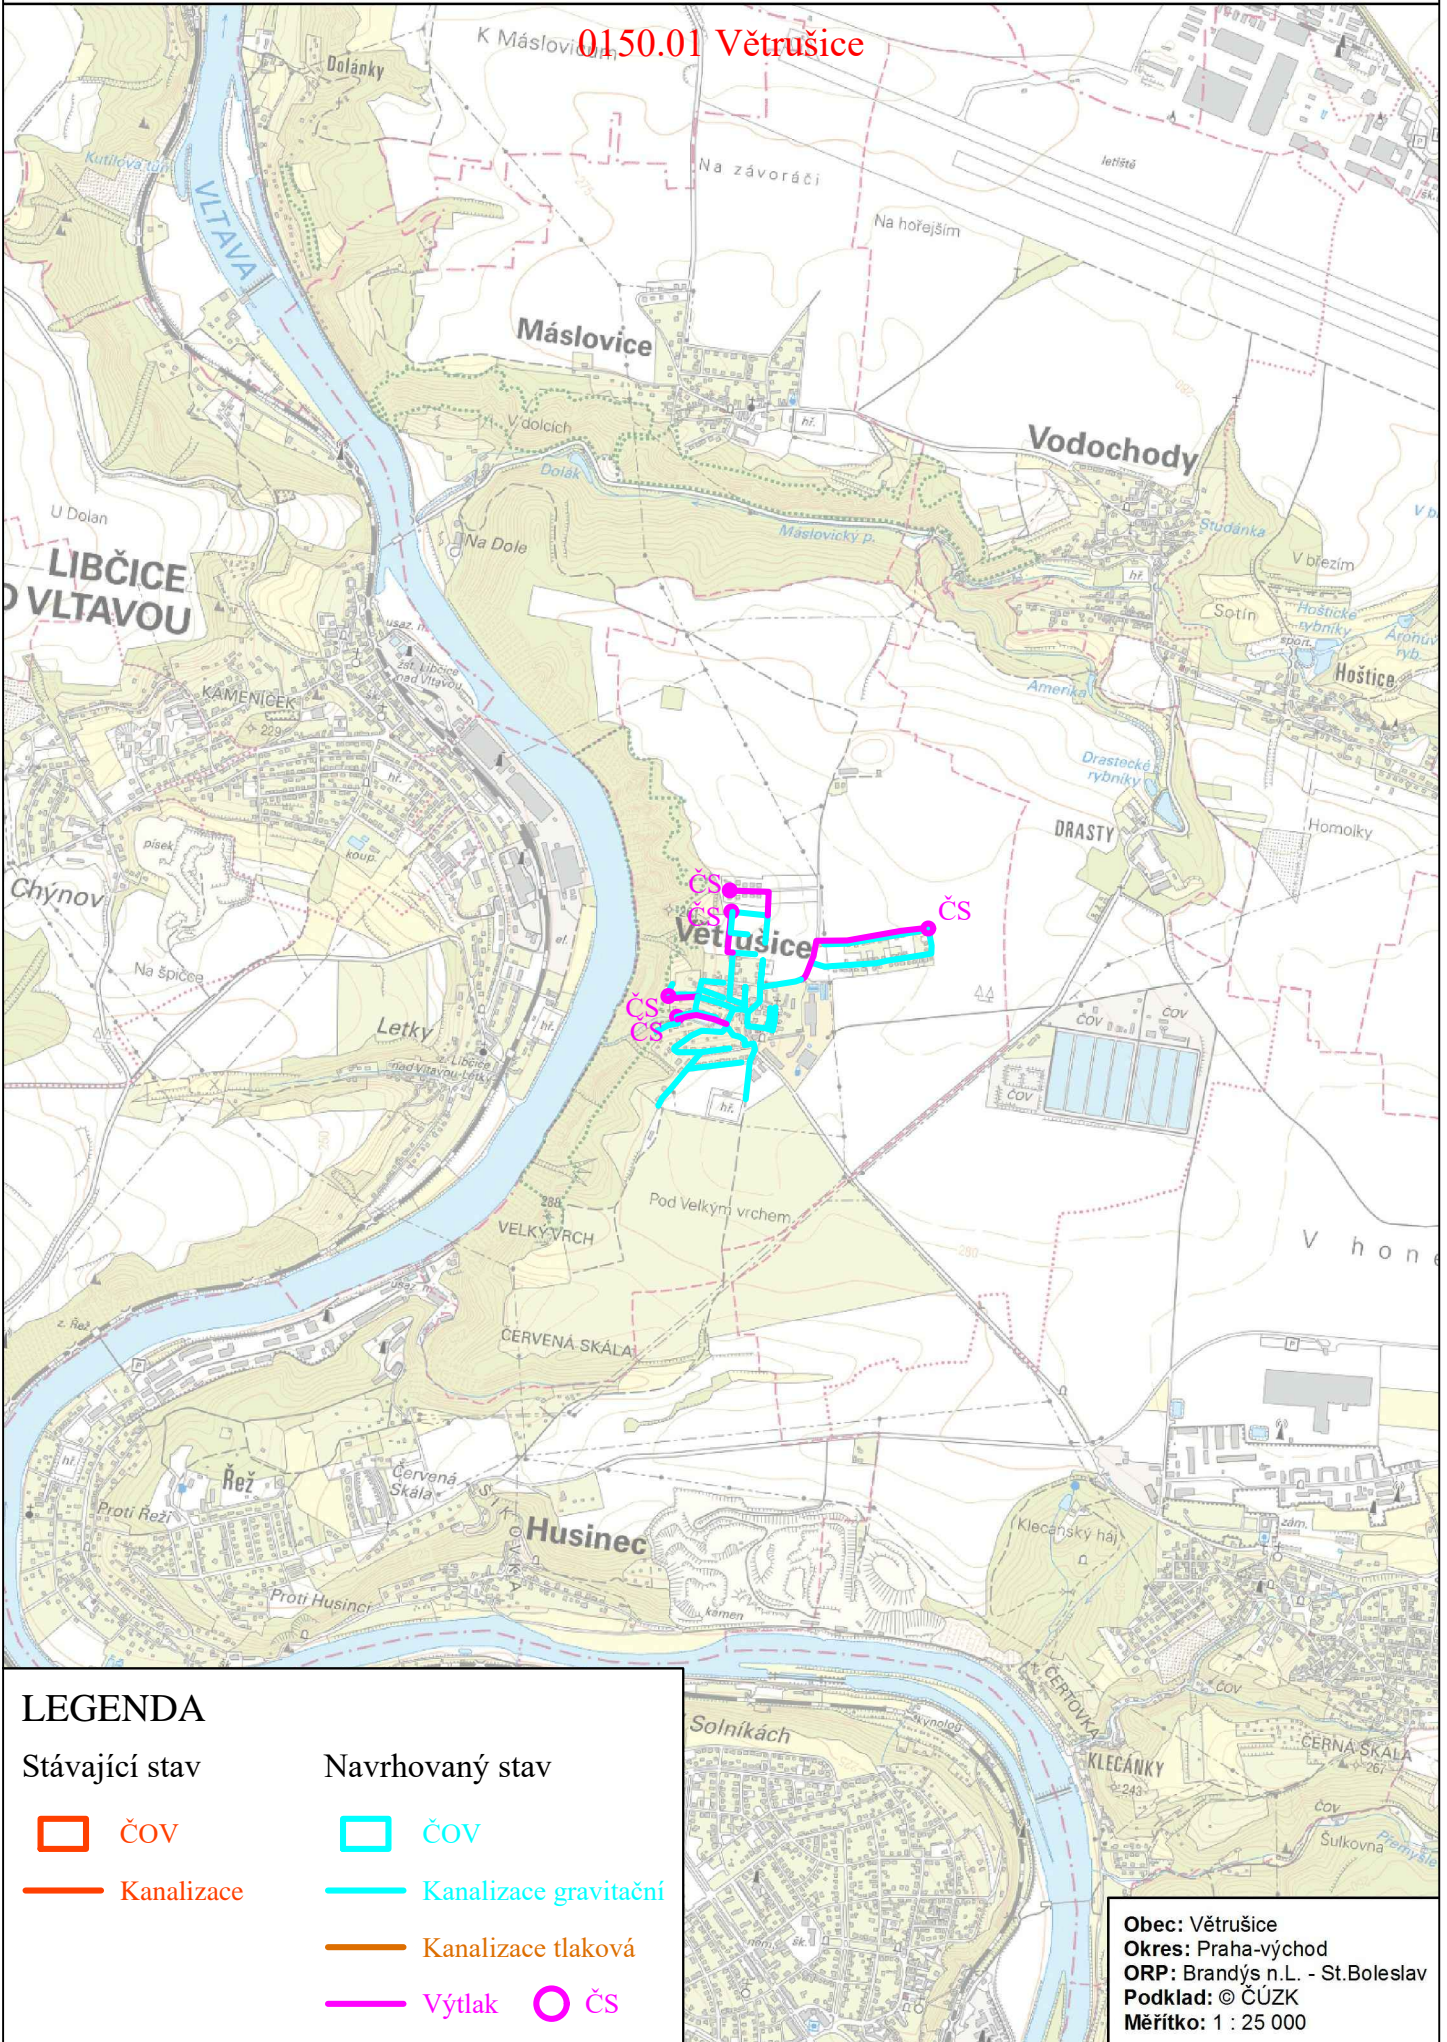

## LEGENDA

Stávající stav

Navrhovaný stav



ČOV



ČOV



Kanalizace



Kanalizace gravitační



Kanalizace tlaková



Výtlak ČS

Obec: Větrušice  
 Okres: Praha-východ  
 ORP: Brandýs n.L. - St.Boleslav  
 Podklad: © ČÚZK  
 Měřítko: 1 : 25 000