

### LEGENDA

- hranice řešeného území
- zástavba dle KN
- hranice parcel KN
- PP01 plochy a koridory pouze s možností uplatnění předkupního práva
- VD01 plochy a koridory s možností vyvlastnění

První písmeno označení VPO/VPS znamená druh veřejné prospěšné stavby, pro:  
 V... pouze vyvlastnění  
 P... pouze předkupní právo

Druhé písmeno označení VPO/VPS znamená typ veřejné prospěšné stavby, pro:  
 plochy a koridory s možností vyvlastnění i uplatnění předkupního práva:  
 ..D dopravní infrastruktura,  
 ..T technická infrastruktura.  
 plochy a koridory pouze s možností uplatnění předkupního práva:  
 ..P veřejná prostranství – veřejná zeleň.

Územní plán navrhuje následující plochy pro uplatnění možnosti vyvlastnění:

Ozn.	Typ VPS	Popis	Oprávněná osoba
VD01	dopravní infrastruktura	alternativní napojení ul. Hlavní a Skalní, komunikace podél východní hrany zemědělského areálu (zkratka na Drasty)	Obec Větrušice
VT02	technická infrastruktura	areál kompostárny	

Územní plán navrhuje následující plochy pro uplatnění předkupního práva:

Ozn.	Typ VPS	Popis	Oprávněná osoba
PP01	veřejné prostranství	veřejný prostor v lokalitě Hlavní / Skalní	Obec Větrušice
PP02	veřejné prostranství	veřejný prostor v centrální části obce	Obec Větrušice

# C | VEŘEJNÉ PROSPĚŠNÉ STAVBY, OPATŘENÍ A ASANACE



OBJEDNATEL | Obec Větrušice  
 Vltavská 14, Větrušice  
 250 67 Klecany, Praha – východ


URČENÝ ZASTUPITEL | Petra Šefčíková



POŘIZOVATEL | Městský úřad Brandýs nad Labem - Stará Boleslav  
 Odbor stavebního úřadu, územního plánování a památkové péče  
 Masarykovo náměstí 1, 2  
 250 01 Brandýs nad Labem - Stará Boleslav

OSOBA SPLŇUJÍCÍ KVALIF. PŘEDPOKLADY | Ing. Renata Perglerová

ZPRACOVATEL | Ing. arch. Zdeněk Kindl ČKA 1564  
 Pravonín 167, 257 09 Pravonín

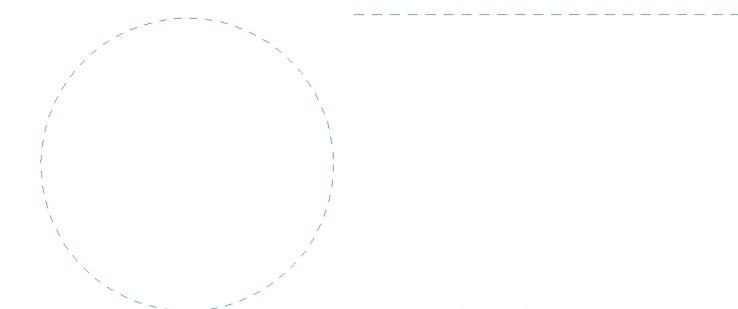

SPOLUPRÁCE | U-24, s. r. o.  
 ARCHUM architekti s. r. o.

AUTORSKÝ TÝM | Zdeněk Kindl, Michal Petr, Jana Urbanová,  
 Šimon Vojtík, David Třešňák, Petr Koloušek

## AKCE | ÚP VĚTRUŠICE

ETAPA | NÁVRH PRO 2. OPAKOVANÉ VEŘEJNÉ PROJEDNÁNÍ

## VÝKRES | VEŘEJNÉ PROSPĚŠNÉ STAVBY, OPATŘENÍ A ASANACE

FORMÁT | A3

MĚŘÍTKO | 1 : 10 000

SOUŘADNICOVÝ SYSTÉM | S - JTSK

ČÍSLO VÝKRESU | C

10 | 2019



**MINISTERSTVO  
 PRO MÍSTNÍ  
 ROZVOJ ČR**

Územní plán Větrušice byl spolufinancován z prostředků Ministerstva pro místní rozvoj ČR.