



# Schematické označení pracovních míst

**Schema 1.**  
protlak pod sil.č. III/2426  
označení startovacích jam

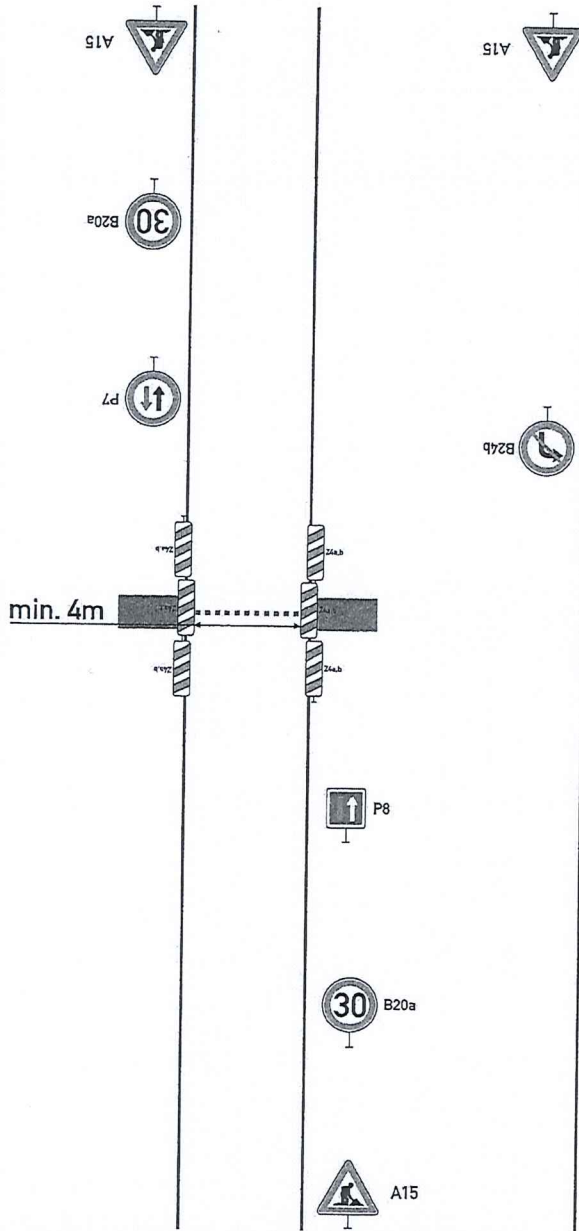


**Schema 4.**  
podélný výkop (slepá ulice)  
úplná uzavírka místní komunikace

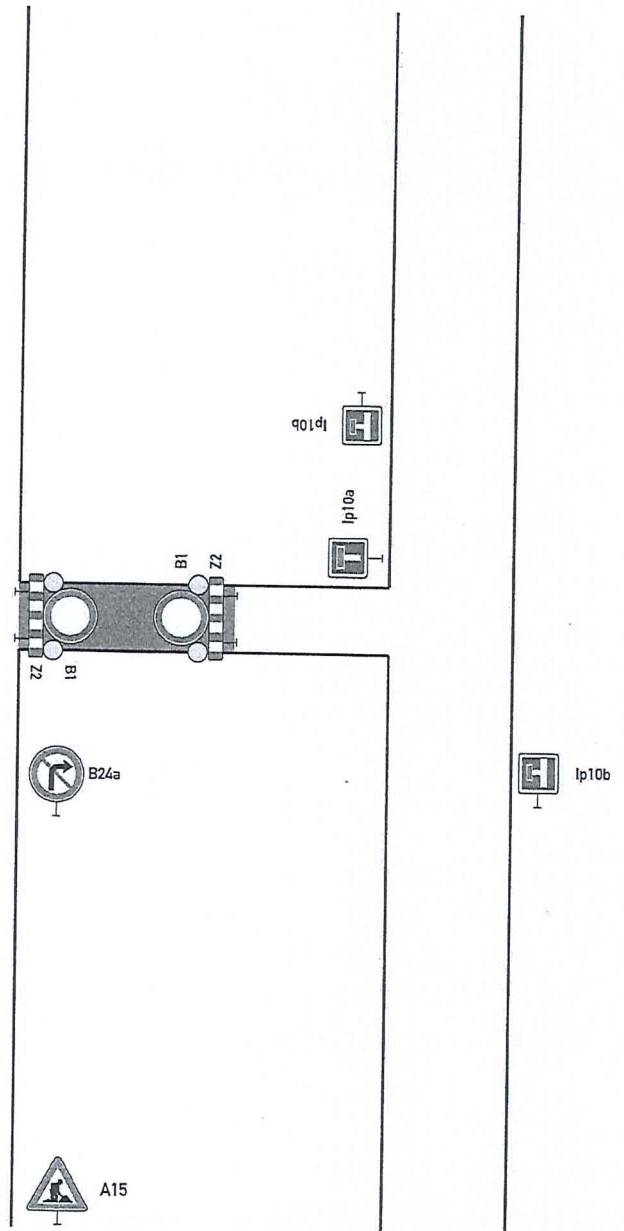

KRP 9-56295-2/ev-2020-01006  
POLICIE ČESKÉ REPUBLIKY  
KRAJSKÉ ŘEDITELSTVÍ POLICIE  
STŘEDOČESKÉHO KRAJE  
DOPRAVNÍ INSPEKTORÁT PRAHA VENKOV-VÝCHOD  
190 17 PRAHA 9 - VINOH, MLADOBOLSLAVSKÁ 38  
19.5.2020 JH, JH

# CELKOVÁ SITUACE

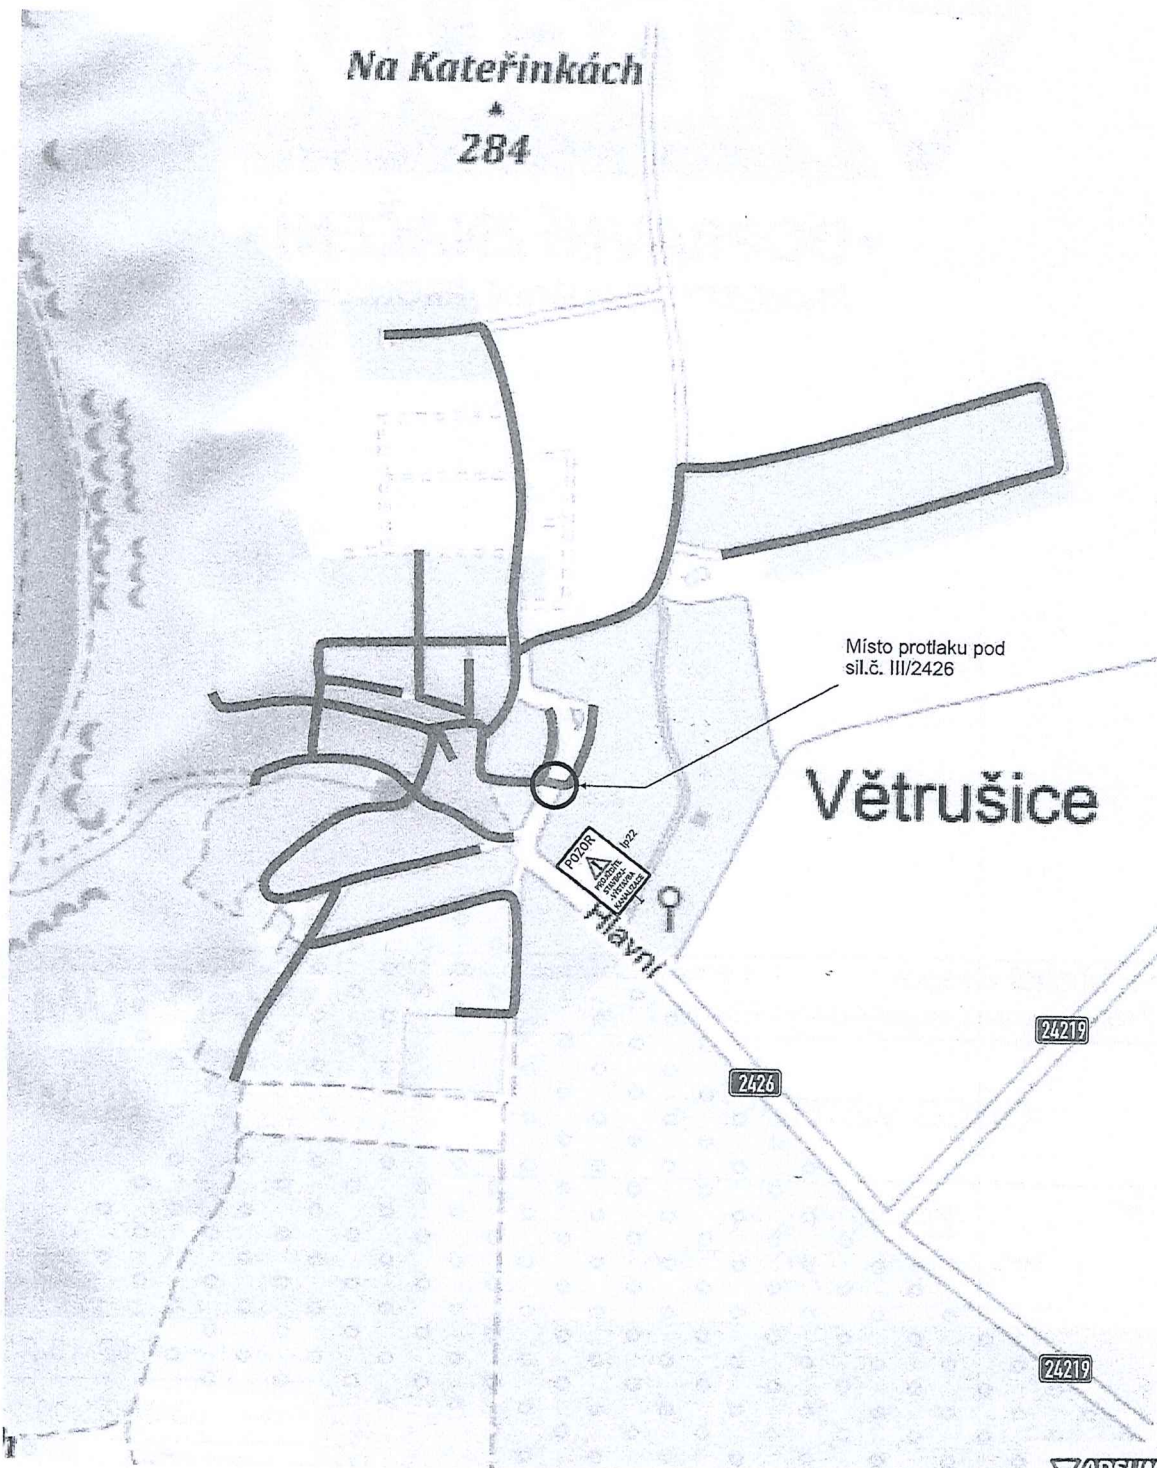

*WPS-56295-2/25-1000-00006*  
POLICIE ČESKÉ REPUBLIKY  
KRAJSKÉ ŘEDITELSTVÍ POLICIE  
STŘEDOČESKÉHO KRAJE  
DOPRAVNÍ INSPEKTORÁT PRAHA VENKOV-VÝCHOD  
190 17 PRAHA 9 - VINOH, MLADOBŮLESLAVSKA 38

*19.5.2020* *[Signature]*