


Nad p

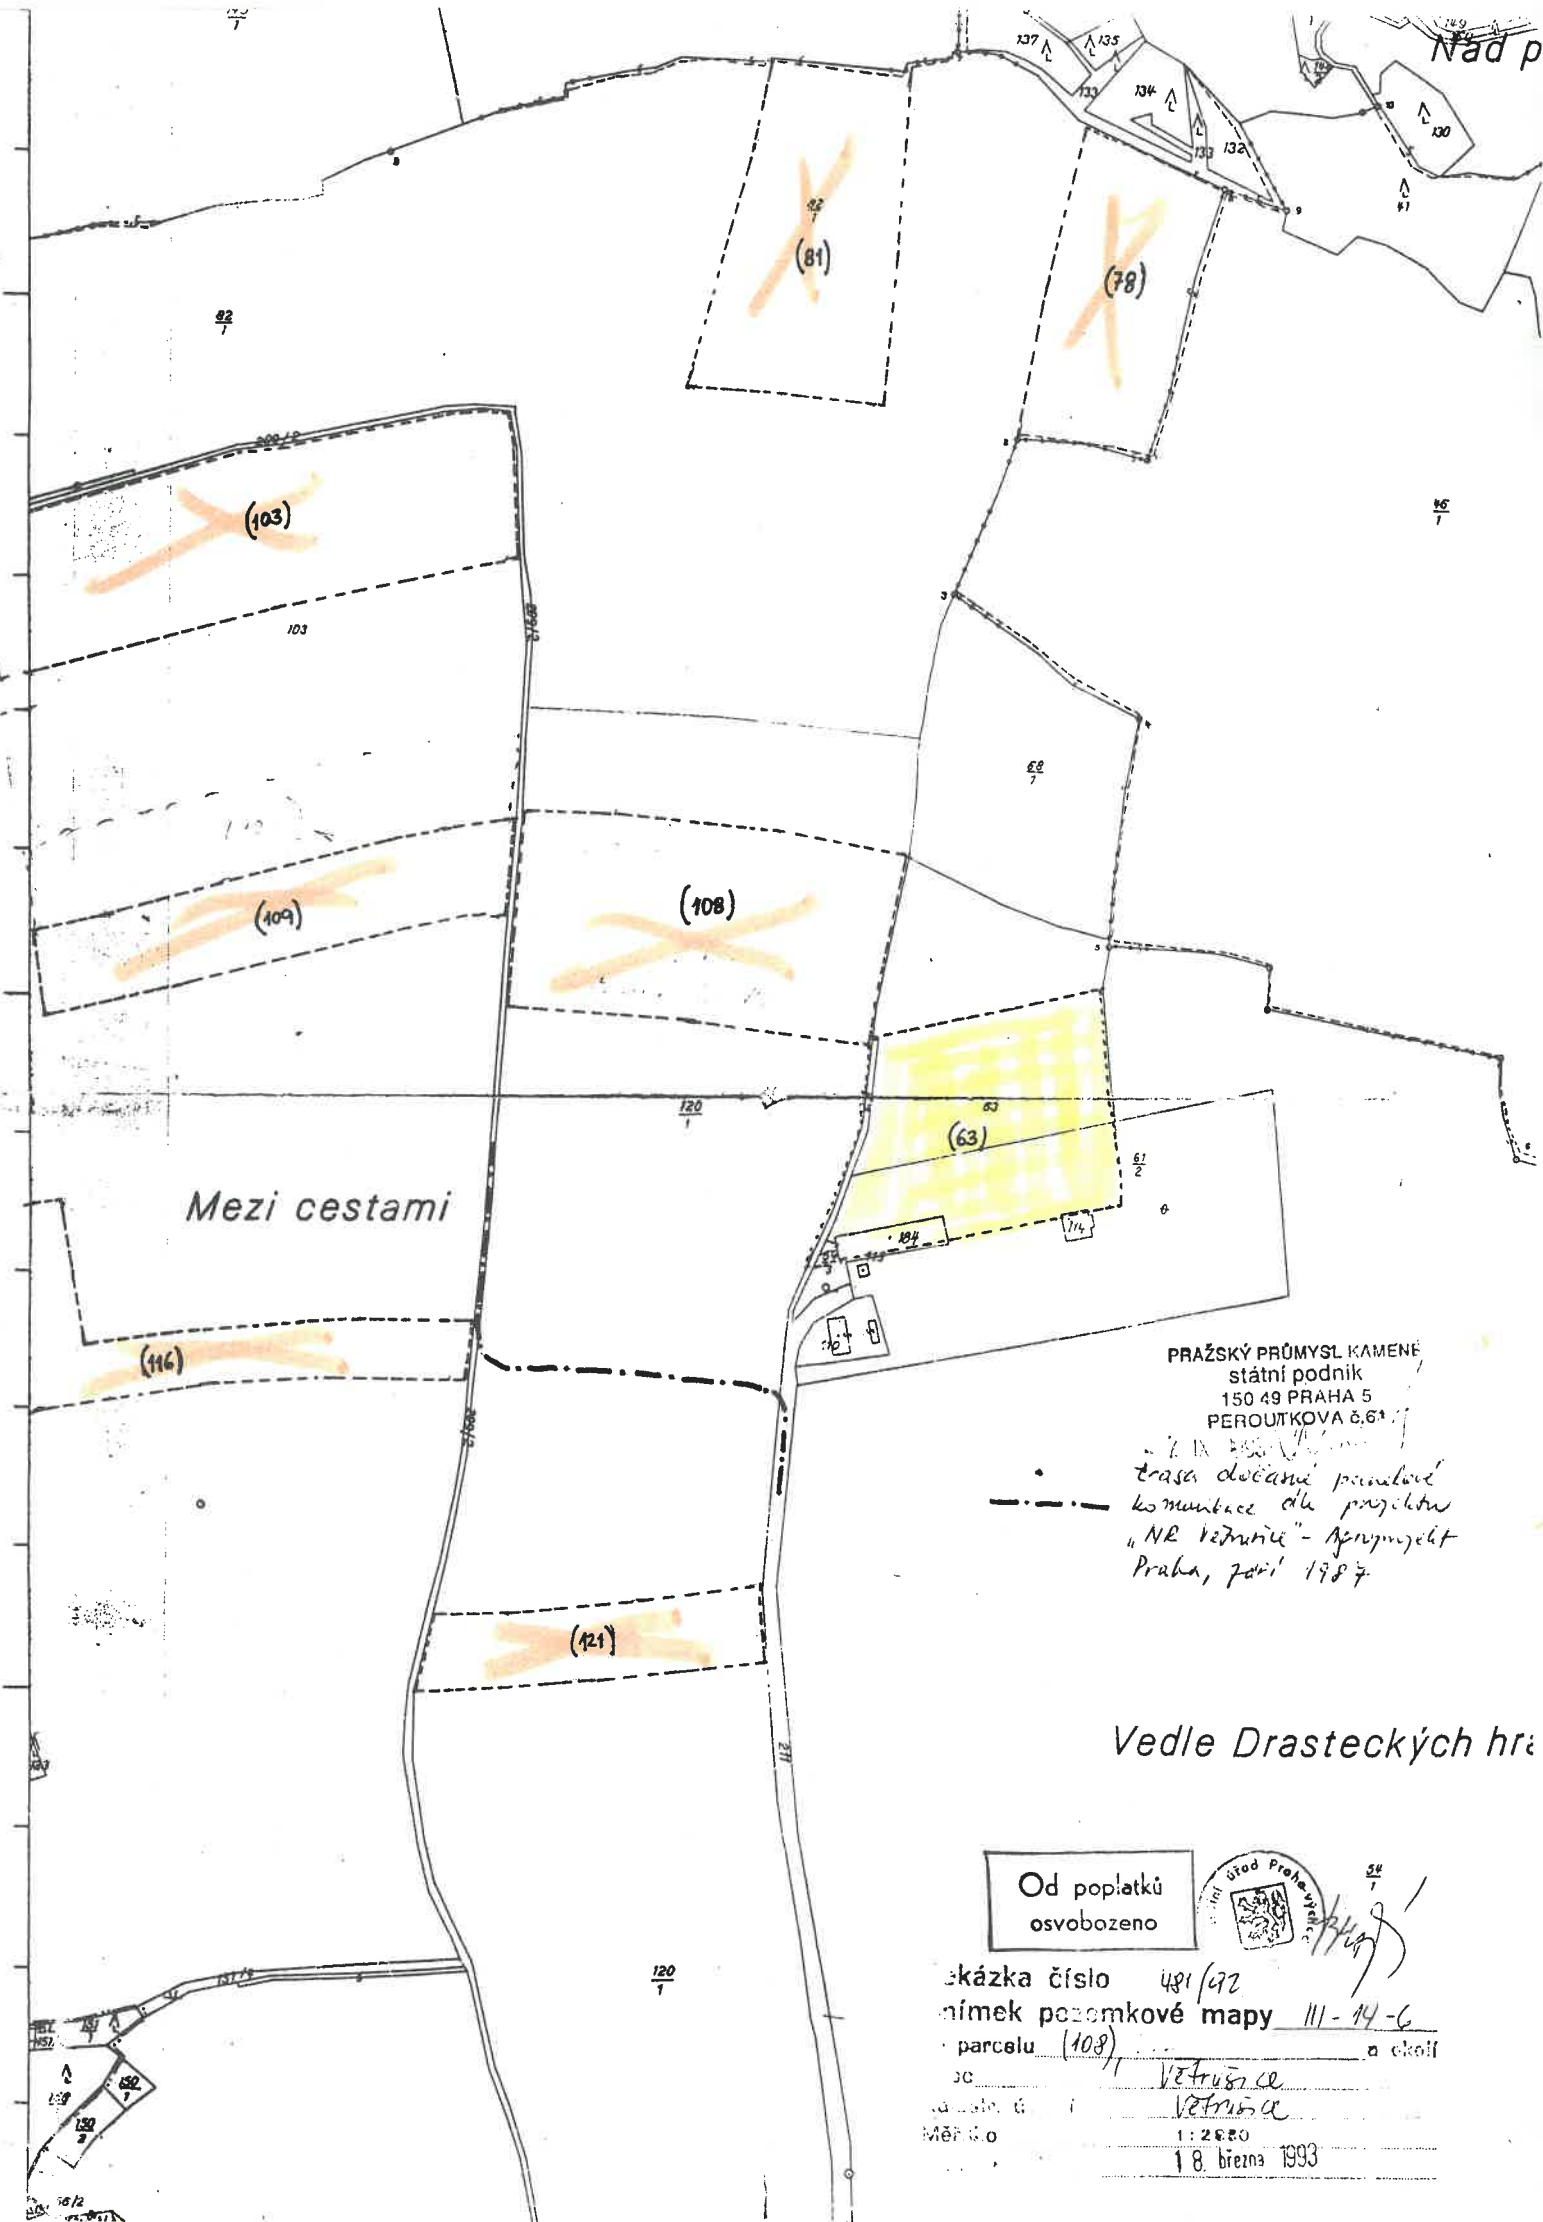

Mezi cestami

PRAŽSKÝ PRŮMYSL KAMENE
státní podnik
150 49 PRAHA 5
PEROUTKOVA 6,61

trasa dočasně provedené
komunikace dle projektu
"NR vedutice" - koncept
Praha, září 1987

Vedle Drasteckých hr

Od poplatků
osvobozeno



Objednávka číslo 481/92
Název pozemkové mapy 111-14-6
Parcela (108) a okolí
Město Větrná
Měřítko 1:2500
18. března 1993