


Limity a informace v území

- trafostanice
- nadzemní vedení elektrické energie VVN 110 kV
- nadzemní vedení elektrické energie VN 22 kV
- podzemní vedení elektrické energie VN 22 k
- ochranné pásmo elektrického vedení
- ochranné pásmo trafostanice
- STL plynovod
- Ochranné pásmo jaderného zařízení
- komunikační zařízení
- komunikační vedení
- radioreléová trasa
- čistírna odpadních vod
- splašková kanalizace gravitační
- splašková kanalizace tlaková
- dešťová kanalizace
- vodní zdroj
- vodojem
- vodovod
- vodní toky
- záplavové území Q5
- záplavové území Q20
- záplavové území Q100
- aktivní zóna záplavového území
- území zvláštní povodně pod vodním dílem
- nemovitá kulturní památka
- území s archeologickými nálezy
- památník
- významný vyhlídkový bod
- urbanistické hodnoty
- čitelné centrální prostory sídel
- drobné sakrální stavby
- architektonicky cenné stavby

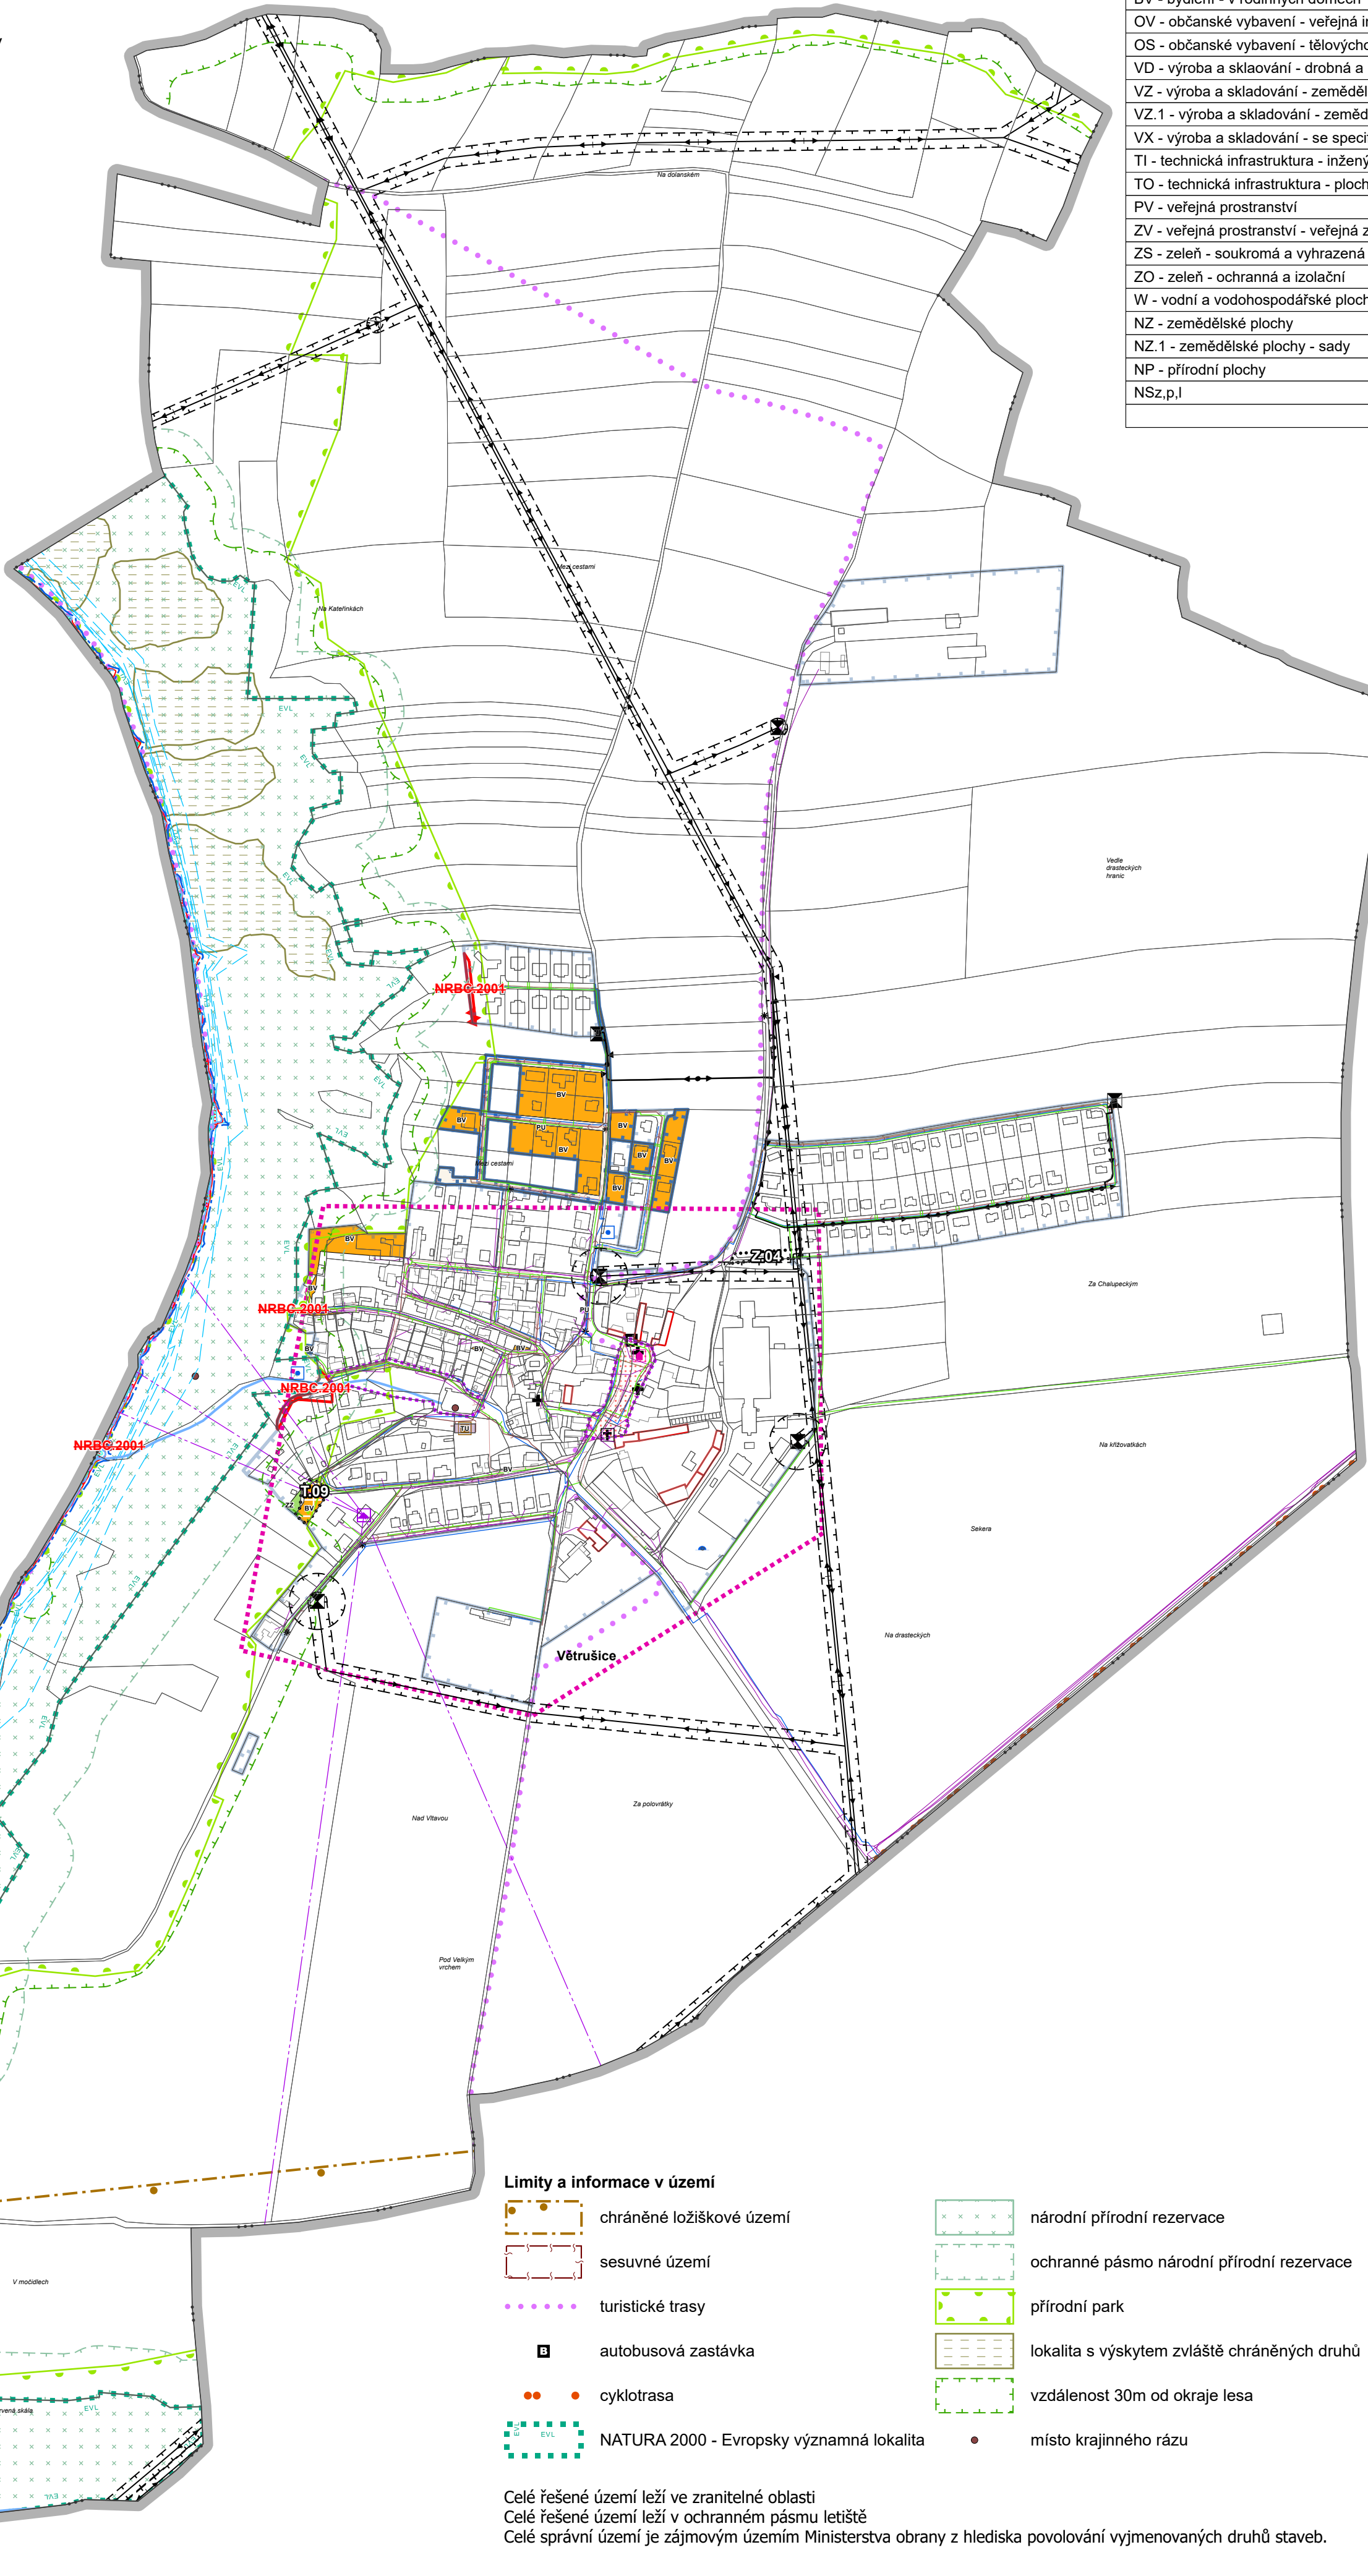

Limity a informace v území

- chráněné ložiskové území
- sesuvné území
- turistické trasy
- autobusová zastávka
- cyklotrasa
- NATURA 2000 - Evropsky významná lokalita
- národní přírodní rezervace
- ochranné pásmo národní přírodní rezervace
- přírodní park
- lokalita s výskytem zvláště chráněných druhů
- vzdálenost 30m od okraje lesa
- místo krajinného rázu

Celé řešené území leží ve zranitelné oblasti
Celé řešené území leží v ochranném pásmu letiště
Celé správní území je zájmovým územím Ministerstva obrany z hlediska povolování vyjmenovaných druhů staveb.

Přehled změn ploch s rozdílným způsobem využití:

Územní plán	Změna č.2 a úplné znění po změně č.2
BV - bydlení - v rodinných domech - venkovské	BV - bydlení venkovské
OV - občanské vybavení - veřejná infrastruktura	OV - občanské vybavení veřejné
OS - občanské vybavení - tělovýchovná a sportovní zařízení	OS - občanské vybavení sport
VD - výroba a skladování - drobná a řemeslná výroba	VD - výroba drobná a služby
VZ - výroba a skladování - zemědělská výroba	VZ - výroba zemědělská a lesnická
VZ.1 - výroba a skladování - zemědělská výroba SADY	VZ.1 - výroba zemědělská a lesnická - sady
VX - výroba a skladování - se specifickým využitím	VX - výroba a skladování jiné
TI - technická infrastruktura - inženýrské sítě	TU - technická infrastruktura všeobecná
TO - technická infrastruktura - plochy pro stavby a zařízení pro nakládání s odpady	TO - nakládání s odpady
PV - veřejná prostranství	PU - veřejná prostranství všeobecná
ZV - veřejná prostranství - veřejná zeleň	ZS - zeleň sídelní ostatní
ZZ - zeleň - soukromá a vyhrazená	ZZ - zeleň zahradní a sadová
ZO - zeleň - ochranná a izolační	ZO - zeleň ochranná a izolační
W - vodní a vodohospodářské plochy	WT - vodní a vodních toků
AU - zemědělské plochy	AU - zemědělské všeobecné
NZ.1 - zemědělské plochy - sady	AT - trvalé kultury
NP - přírodní plochy	NU - přírodní všeobecné
NSz,p,l	MU.1, MU.p, MU.z - smíšené krajinné všeobecné
	(l - lesnictví extenzivní, p - přírodní priority, z - zemědělství extenzivní)

Přehled změn označení zastavitelných ploch a transformačních ploch:

Územní plán	Změna č.2 a ÚZ po změně č.2	Poznámka
Z01	Z.01	
Z02	Z.02	
Z03	Z.03	
	Z.04	přirazené číslo k již vymezené ploše z platného ÚP
P01	T.01	
P03	T.03	
P04	T.04	
P05	T.05	
P06	T.06	
P07	-	plocha využita
P08	T.08	
P09	T.09	aktualizace rozsahu plochu
P10	-	plocha využita

- řešené území
- hranice katastrálních území
- Z - zastavitelná plocha které se změnou č.2 přiřazuje pořadové číslo
- T - transformační plocha řešená změnou č.2
- zastavěné území aktualizované změnou č.2 k 18.11.2025

Plochy s rozdílným způsobem využití

- stav
- BV - bydlení venkovské
 - PU - veřejná prostranství všeobecná
 - ZZ - zeleň zahradní a sadová
 - TU - technická infrastruktura všeobecná
- návrh
- BV - bydlení venkovské
 - PU - veřejná prostranství všeobecná

ÚSES rušený změnou č.2

- stav
- NRBC - nadregionální biocentrum

Grafika pozadí

- zastavěné území dle ÚP



**MINISTERSTVO
PRO MÍSTNÍ
ROZVOJ ČR**

Změna č.2 územního plánu Větrušice byla spolufinancována z prostředků Ministerstva pro místní rozvoj ČR

Záznam o účinnosti

Označení správního orgánu, který změnu územního plánu vydal:

Zastupitelstvo obce Větrušice

Otisak úředního razítka:

Datum nabytí účinnosti:

Jméno a příjmení, funkce a podpis oprávněné úřední osoby pořizovatele:

Ing. Eva Táborská,
referentka územního plánování

Odpovědný projektant:
Ing. Petr Laube
Autorizovaný architekt pro obor územní plánování
ČKA 03 889
Vojtěšská 391, 277 11 Neratovice

Autorský kolektiv:
Ing. Petr Laube

Pořizovatel:
Městský úřad Brandýs n/L-Stará Boleslav
Masarykovo náměstí 1/6
250 01 Brandýs nad Labem-Stará Boleslav

Objednatel:
Obec Větrušice
Vítavská 14,
250 67 Klecany

Název akce:

Formát:
A1

Datum:
01 / 2026

Měřítko:
1 : 5 000

Číslo paré:

Číslo výkresu:

Etap:
Návrh pro společné jednání a veřejné projednání

Název výkresu:
Koordináční výkres